





APARTAMENTY

PREMIUM FRYDEK

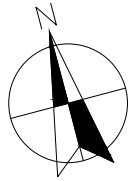

TYP MIESZKANIA:
4 POKOJE + ANEKS, ŁAZIENKA

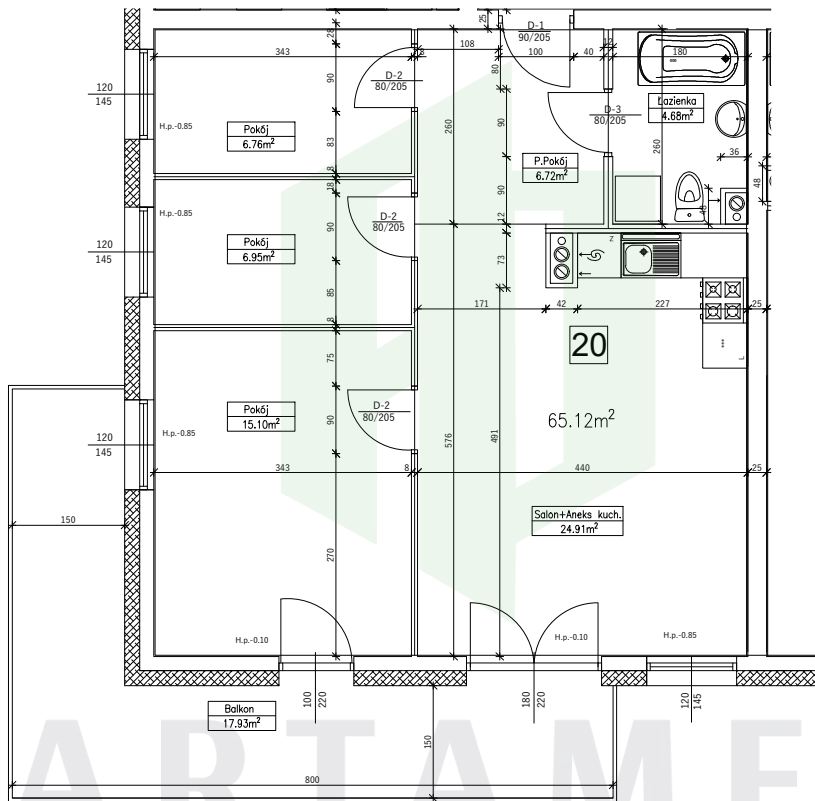


SALON + ANEKS KUCHENNY	24,91 M ²
PRZEDPOKÓJ	06,72 M ²
ŁAZIENKA	04,68 M ²
POKÓJ	06,76 M ²
POKÓJ	06,95 M ²
POKÓJ	15,10 M ²
POKÓJ	17,93 M ²

UWAGA: PODANA POWIERZCHNIA UŻYTKOWA MOŻE ULEC ZMIANIE NA DALSZYCH ETAPACH OPRACOWANIA; WIZUALIZACJA NIE STANOWI OFERTY. NINIEJSZE WIZUALIZACJE MAJĄ CHARAKTER POGŁADOWY. WYGLĄD BUDYNKU ORAZ ZAGOSPODAROWANIE TERENU MOGĄ ULEC ZMIANIE NA ETAPIE REALIZACJI INWESTYCJI.



SPRZEDAŻ MIESZKAŃ:
TEL.: +48 601 647 673
@: kontakt@apartamenty Frydek.pl
WWW: apartamenty Frydek.pl

LOKALIZACJA MIESZKANIA:

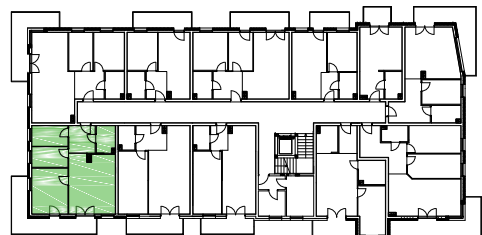

BUDYNEK: BUDYNEK MIESZKALNY WIELORODZINNY
84-200 WĄBRZEŻNO
UL. STRAŻACKA

INWESTOR: SPÓŁKA BUDOWLANO-USŁUGOWA
BUDEX LUTOMIRSKI I WSPÓLNICY SP. J
87-600 LIPNO
UL. BUDOWLANA 3

SKALA: 1:100 KONDYGNACJA: 1 PIĘTRO MIESZKANIE NR.: 20