


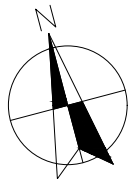


# APARTAMENTY

PREMIUM FRYDEK



TYP MIESZKANIA:  
3 POKOJE + ANEKS, ŁAZIENKA

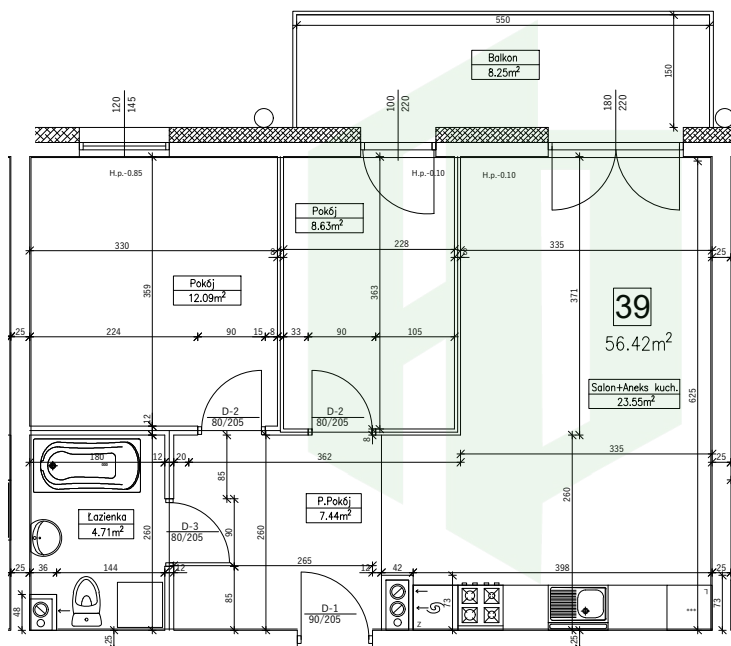

# APARTAMENTY

## PREMIUM FRYDEK

SALON + ANEKS KUCHENNY	23,55 M <sup>2</sup>
PRZEDPOKÓJ	07,44 M <sup>2</sup>
ŁAZIENKA	04,71 M <sup>2</sup>
POKÓJ	12,09 M <sup>2</sup>
POKÓJ	08,63 M <sup>2</sup>
	56,42 M <sup>2</sup>

UWAGA: PODANA POWIERZCHNIA UŻYTKOWA MOŻE ULEC ZMIANIE NA DALSZYCH ETAPACH OPRACOWANIA; WIZUALIZACJA NIE STANOWI OFERTY, NINIEJSZE WIZUALIZACJE MAJĄ CHARAKTER POGŁADOWY. WYGLĄD BUDYNKU ORAZ ZAGOSPODAROWANIE TERENU MOGĄ ULEC ZMIANIE NA ETAPIE REALIZACJI INWESTYCJI.



SPRZEDAŻ MIESZKAŃ:  
TEL.: +48 601 647 673  
@: kontakt@apartamentyfyrydek.pl  
WWW: apartamentyfyrydek.pl

LOKALIZACJA MIESZKANIA:



BUDYNEK: BUDYNEK MIESZKALNY WIELORODZINNY  
84-200 WĄBRZEŻNO  
UL. STRAŻACKA

INWESTOR: SPÓŁKA BUDOWLANO-USŁUGOWA  
BUDEX LUTOMIRSKI I WSPÓLNICY SP. J  
87-600 LIPNO  
UL. BUDOWLANA 3

SKALA: 1:100 KONDYGNACJA: 3 PIĘTRO MIESZKANIE NR.: 39